
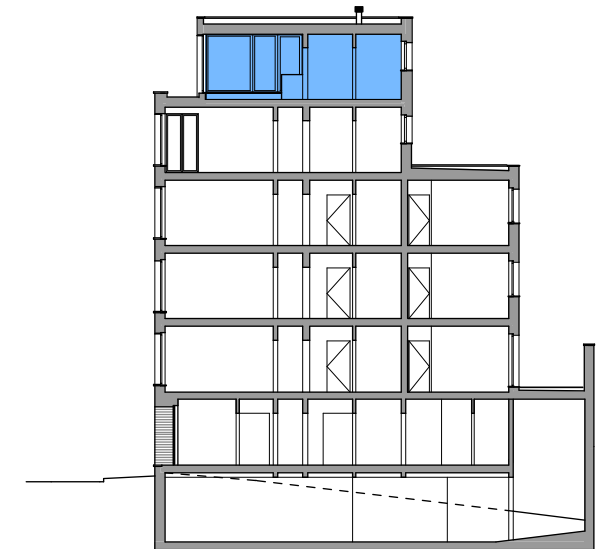


RUE GENERAL LEMAN

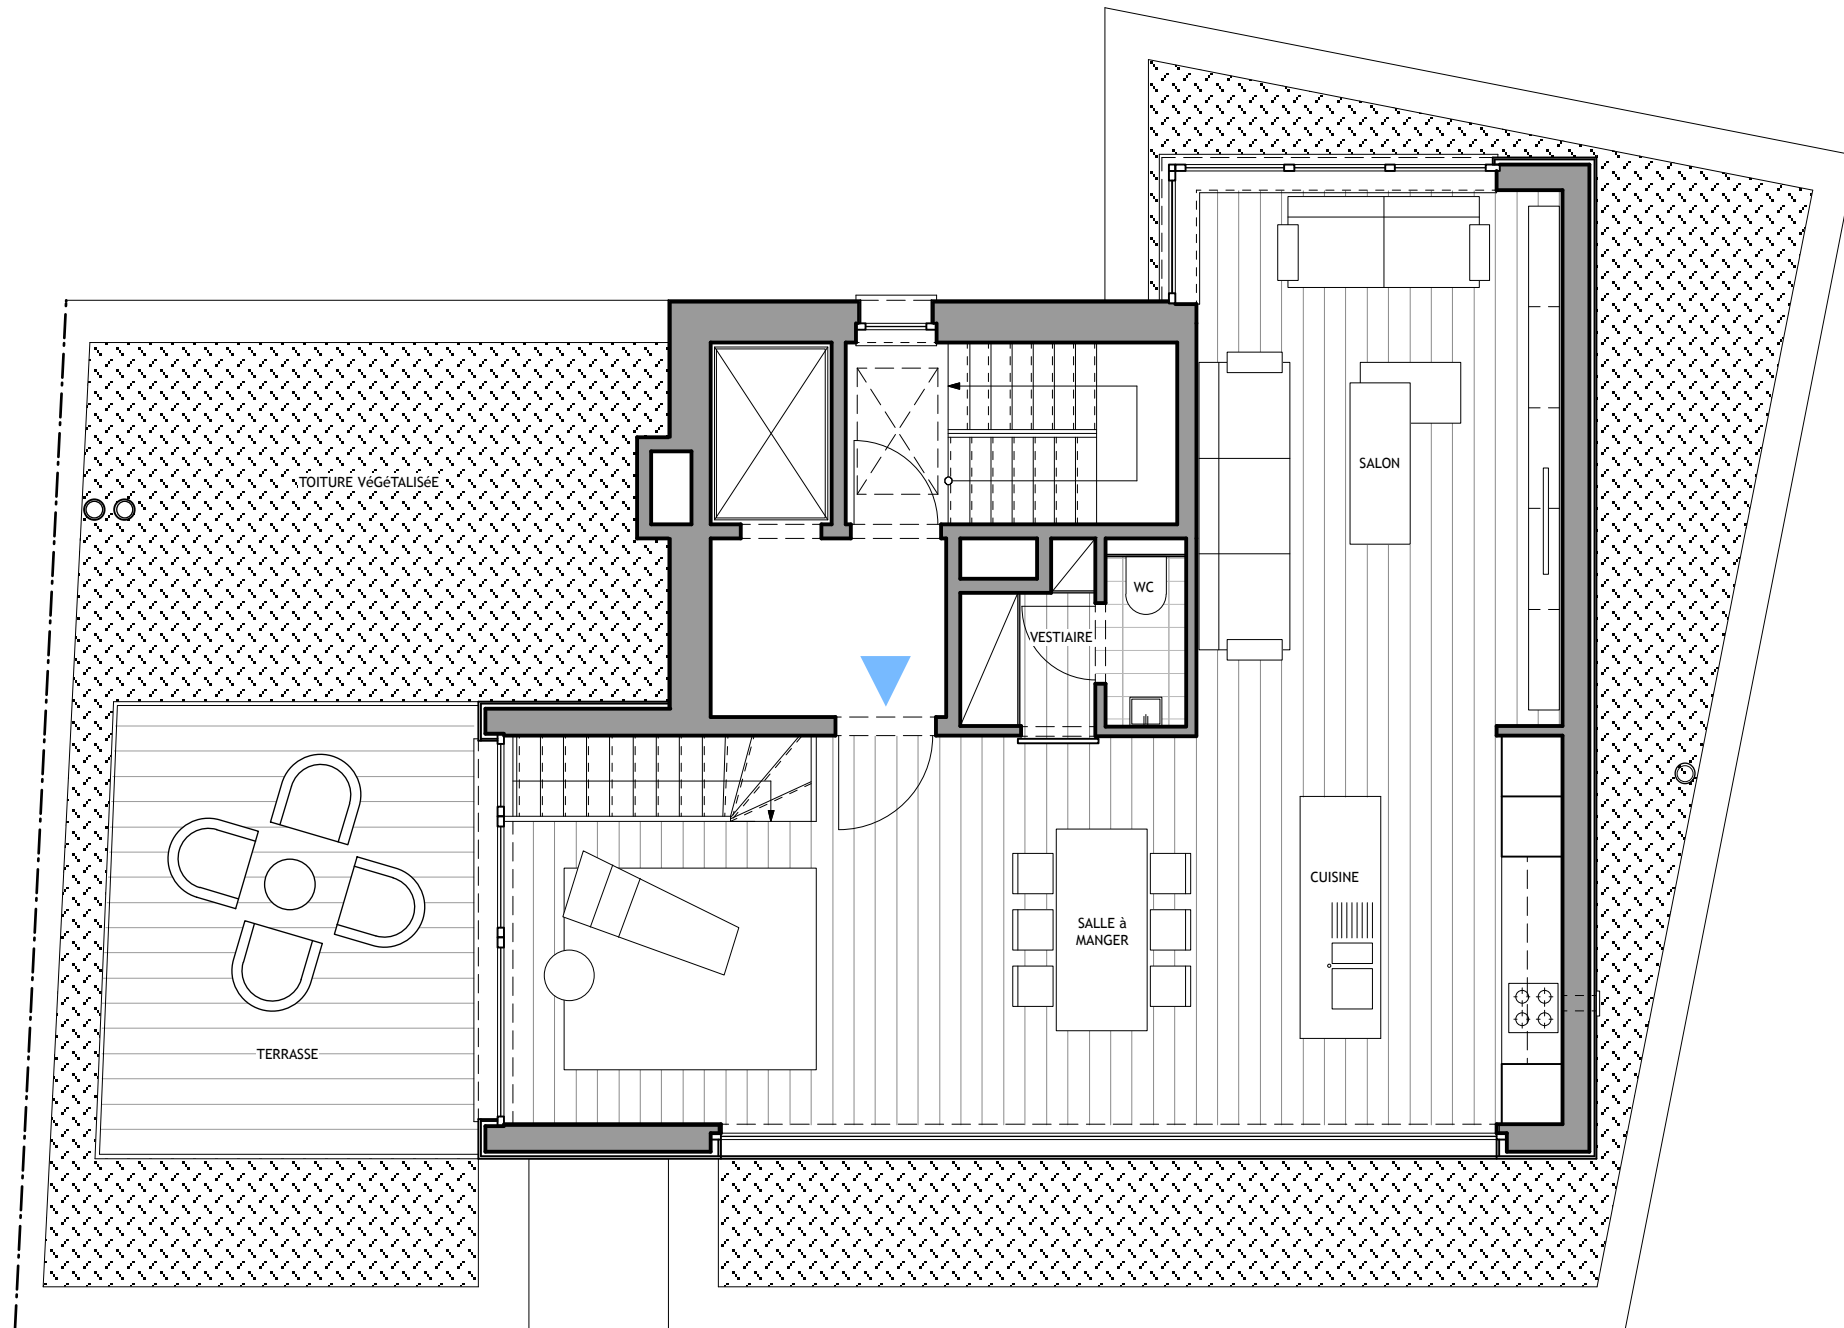

0 1 2 5m

RUE GENERAL LEMAN, 22-24-26-1050 BXL

Document non-contractuel. Plan indicatif sous réserve de modifications pour raisons techniques et architecturales.
Dimensions et surfaces données uniquement à titre informatif. Mobilier et trames à titre uniquement illustratifs.

APP.9 (2 chambres)
5ème ETAGE
superficie 137m²
terrasse 16,8m²